



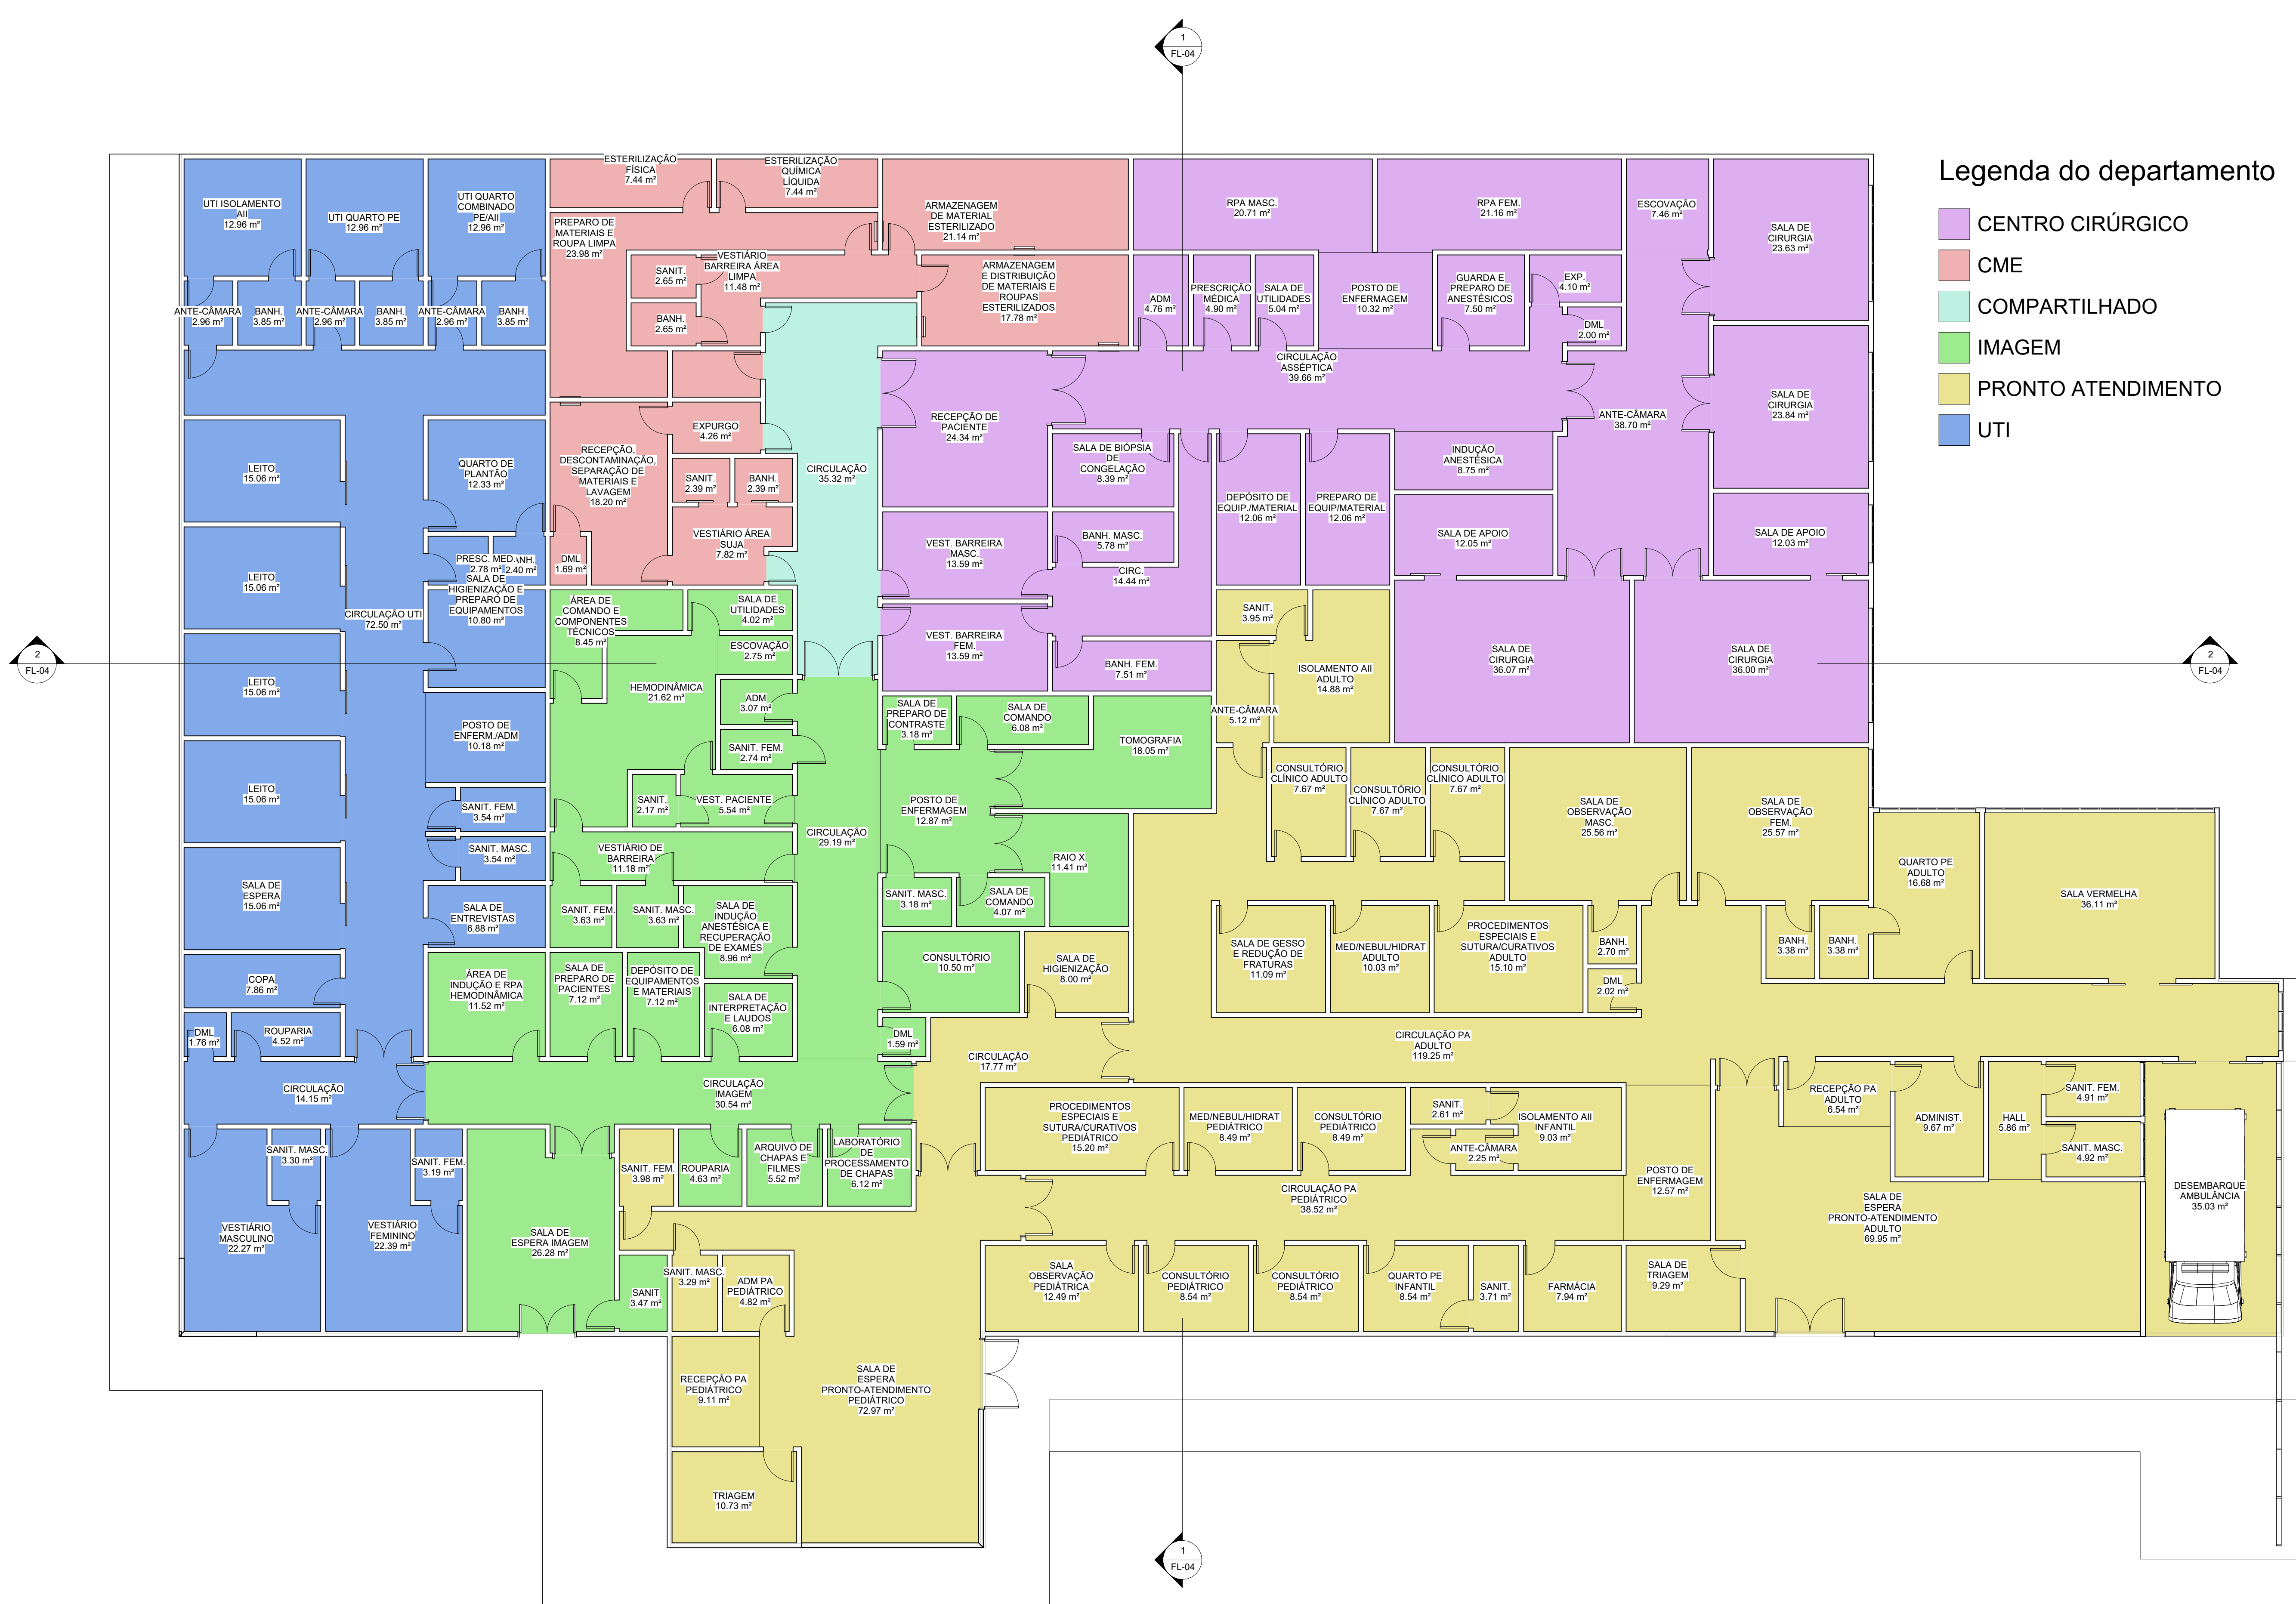


Legenda do departamento

- CENTRO CIRÚRGICO
- CME
- COMPARTILHADO
- IMAGEM
- PRONTO ATENDIMENTO
- UTI

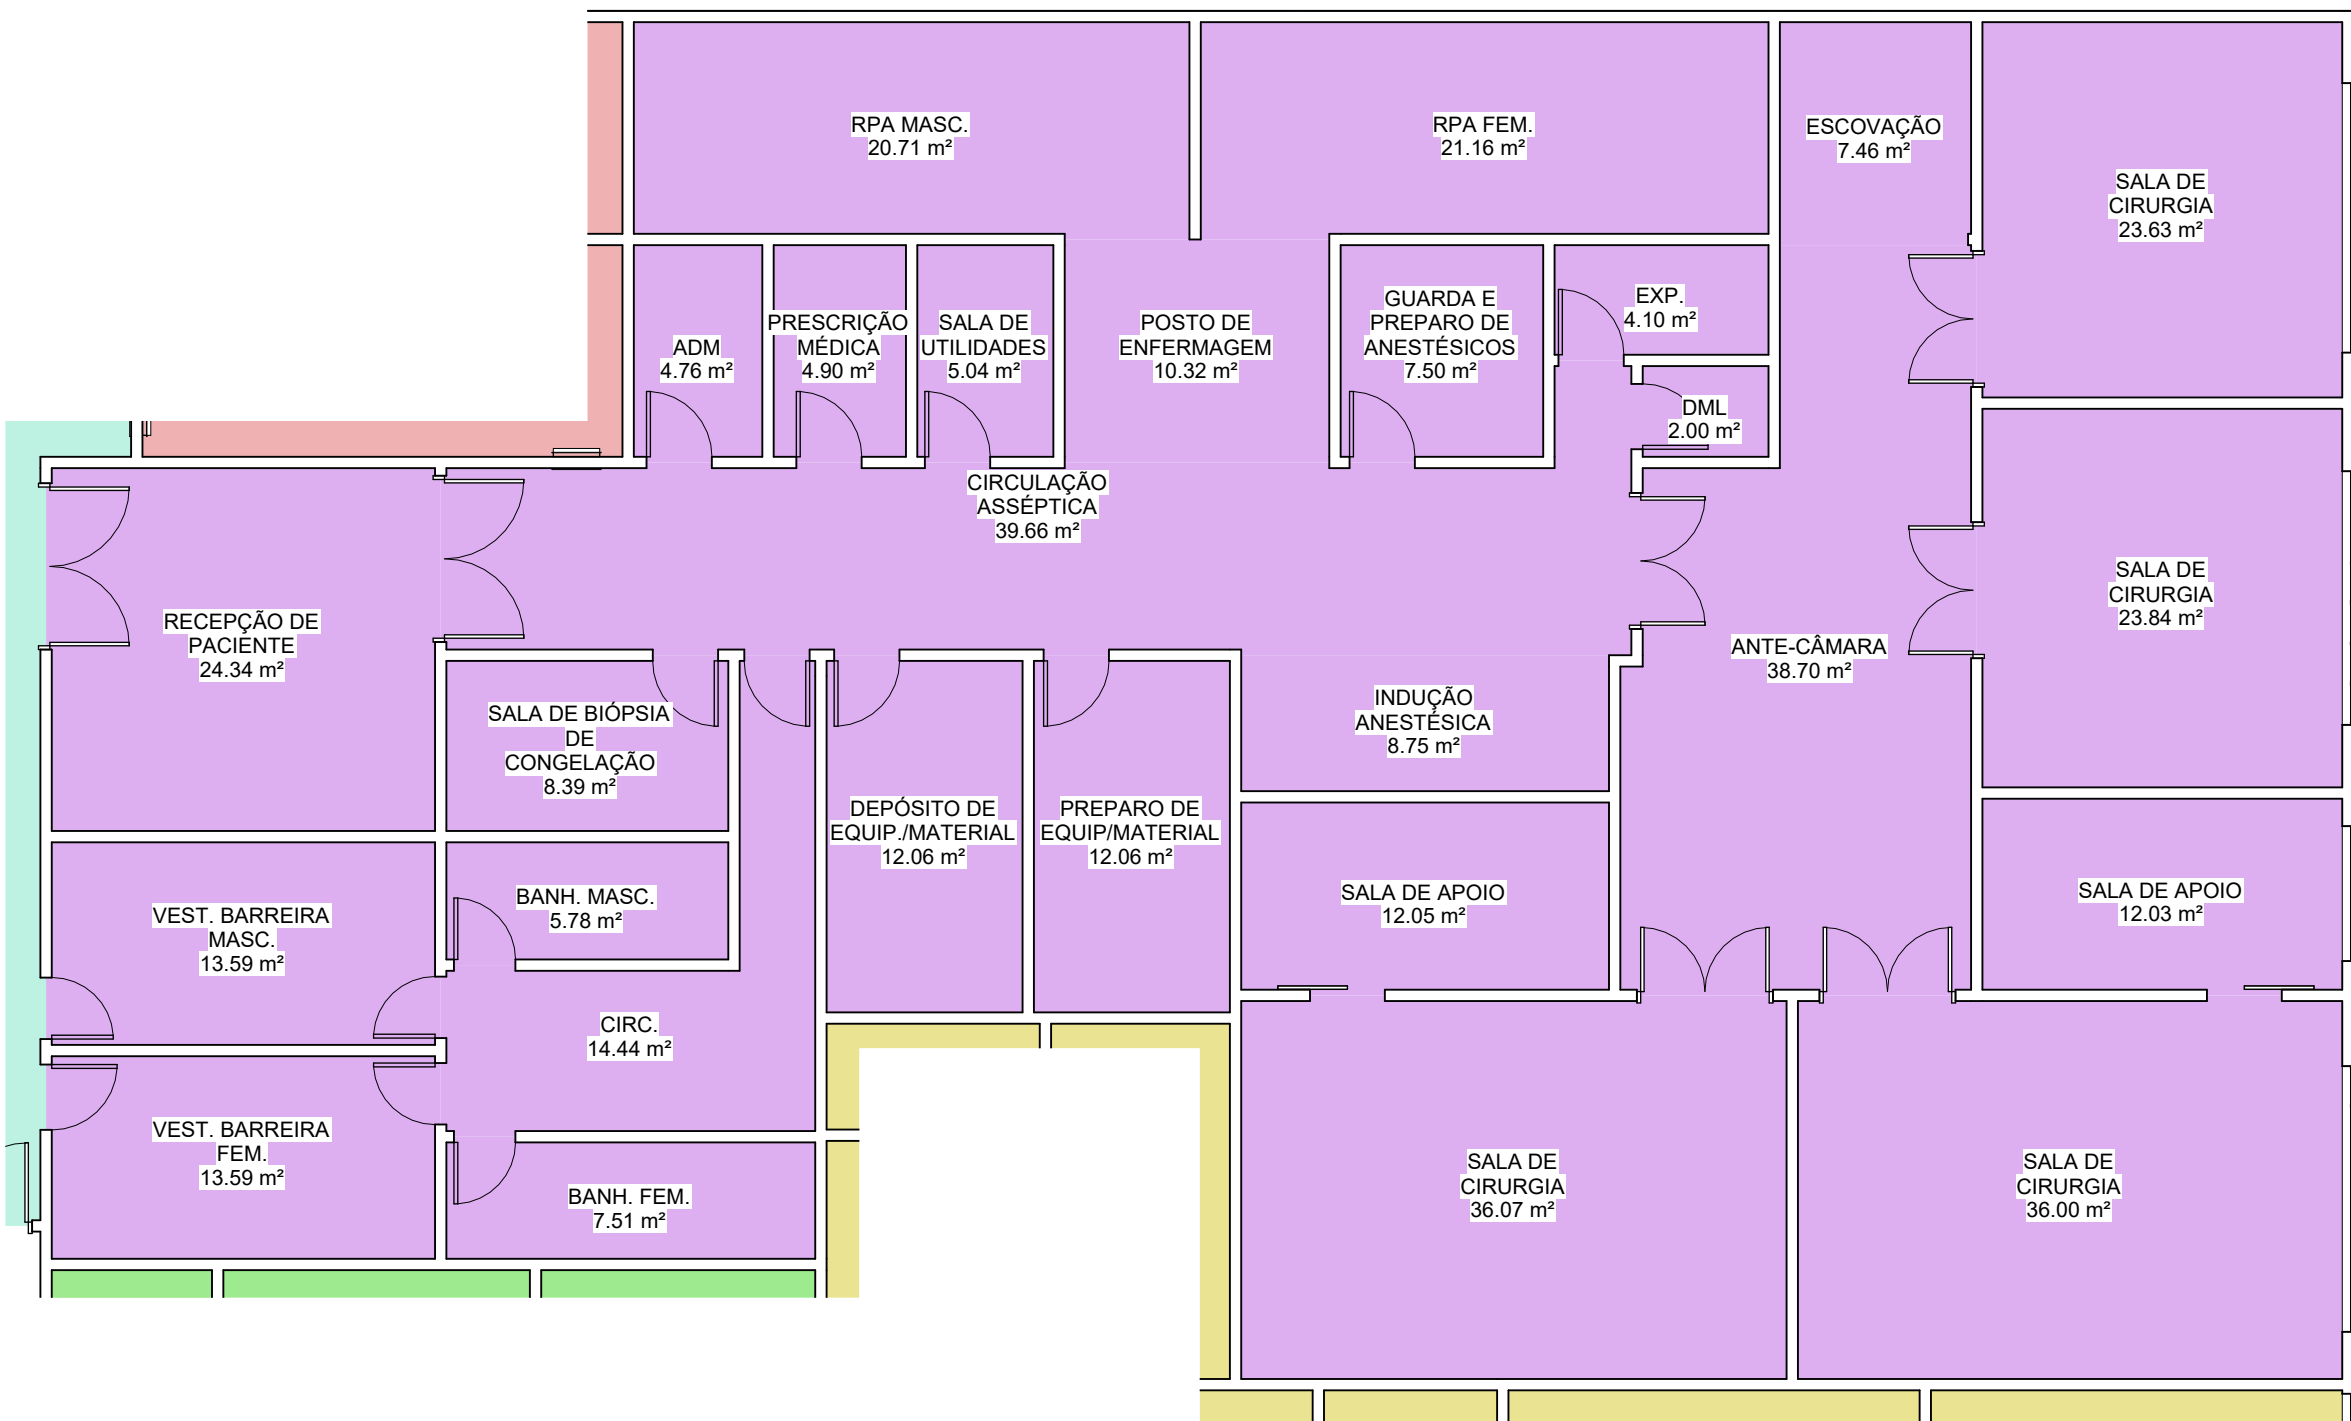


- Legenda do departamento
- CENTRO CIRÚRGICO
 - CME
 - COMPARTILHADO
 - IMAGEM
 - PRONTO ATENDIMENTO

1
Térreo - CC
1 : 100

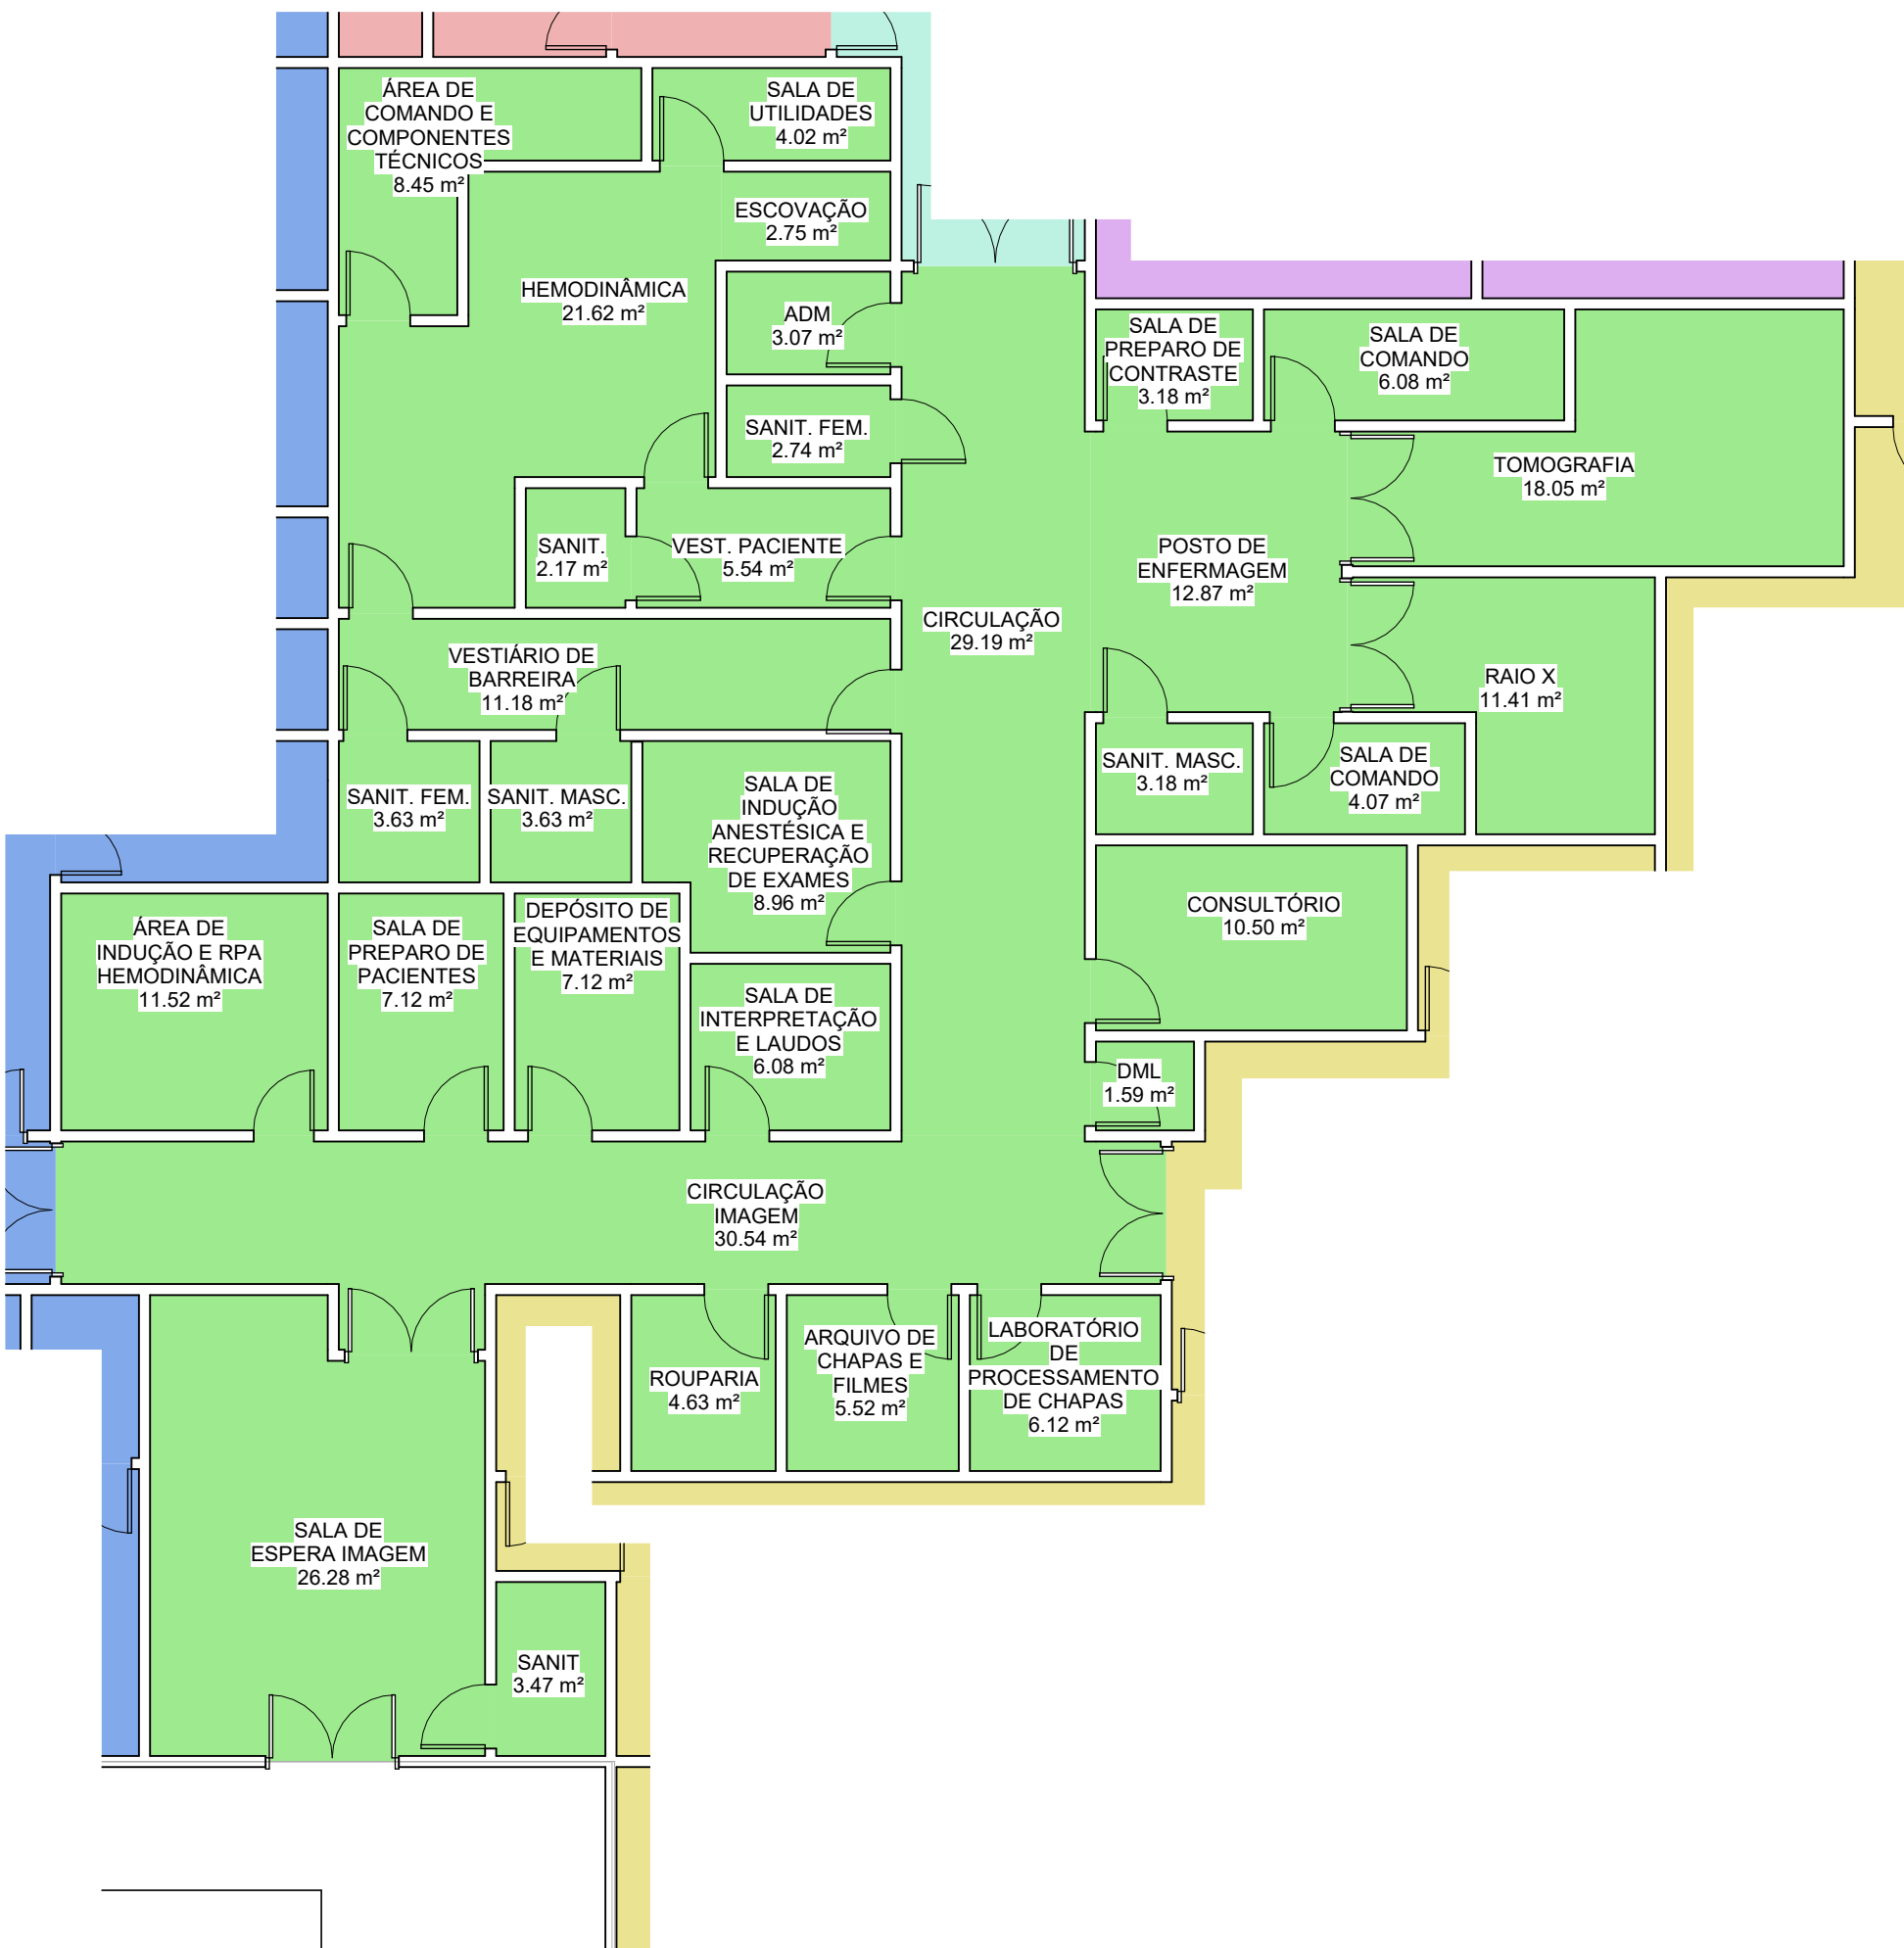

- Legenda do departamento
- CENTRO CIRÚRGICO
 - CME
 - COMPARTILHADO
 - IMAGEM
 - PRONTO ATENDIMENTO
 - UTI


2
Térreo - IMAGEM
1 : 100

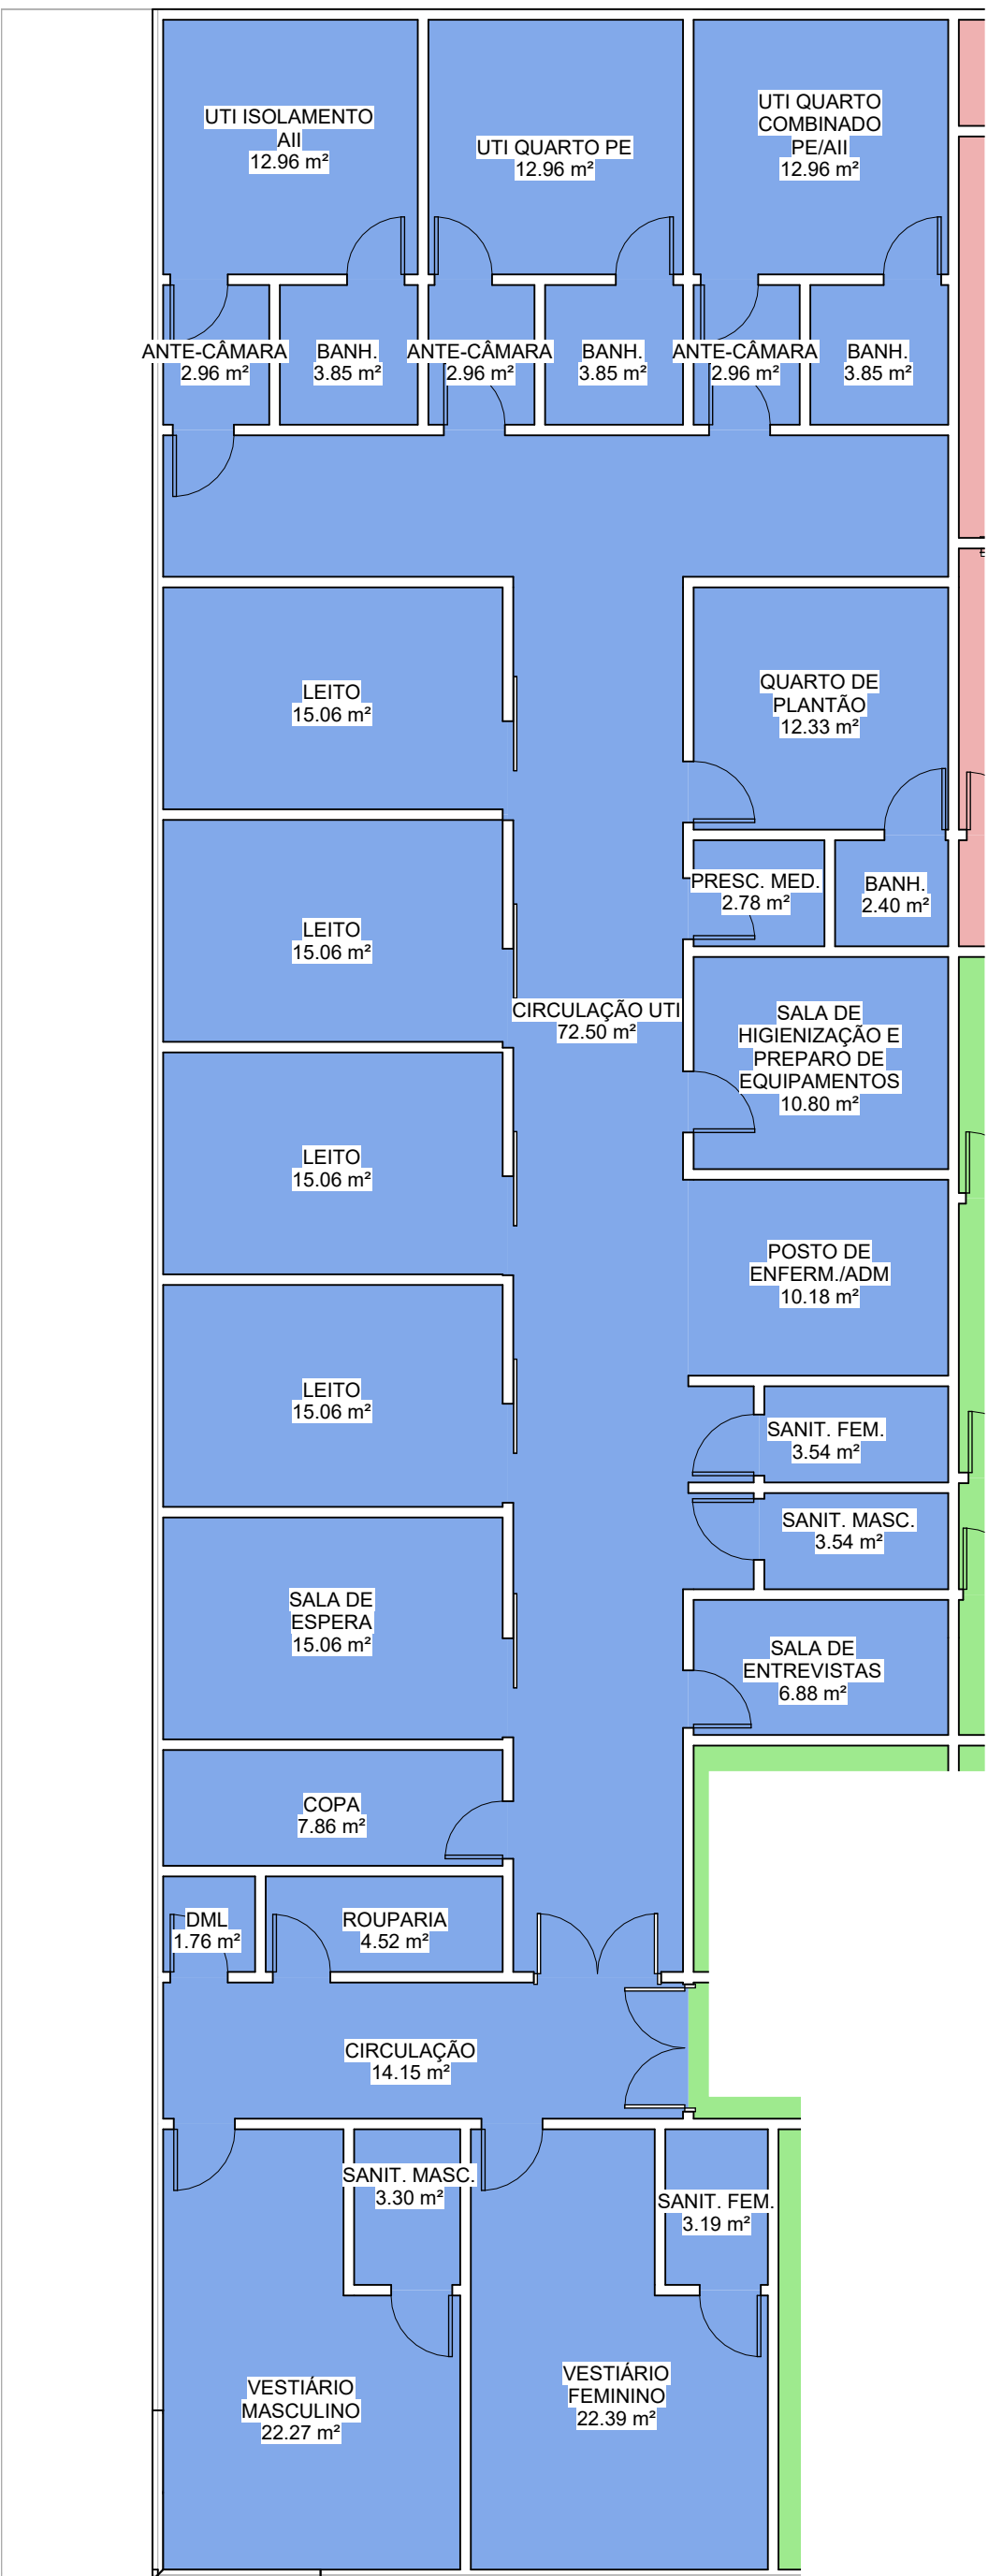


- Legenda do departamento
- CME
 - IMAGEM
 - UTI

3
Térreo - UTI
1 : 100

PROJETISTA HVAC HOSPITALAR AVANÇADO	CC, IMAGEM E UTI	
	FL-02	
DESAFIO	Escala	1 : 100

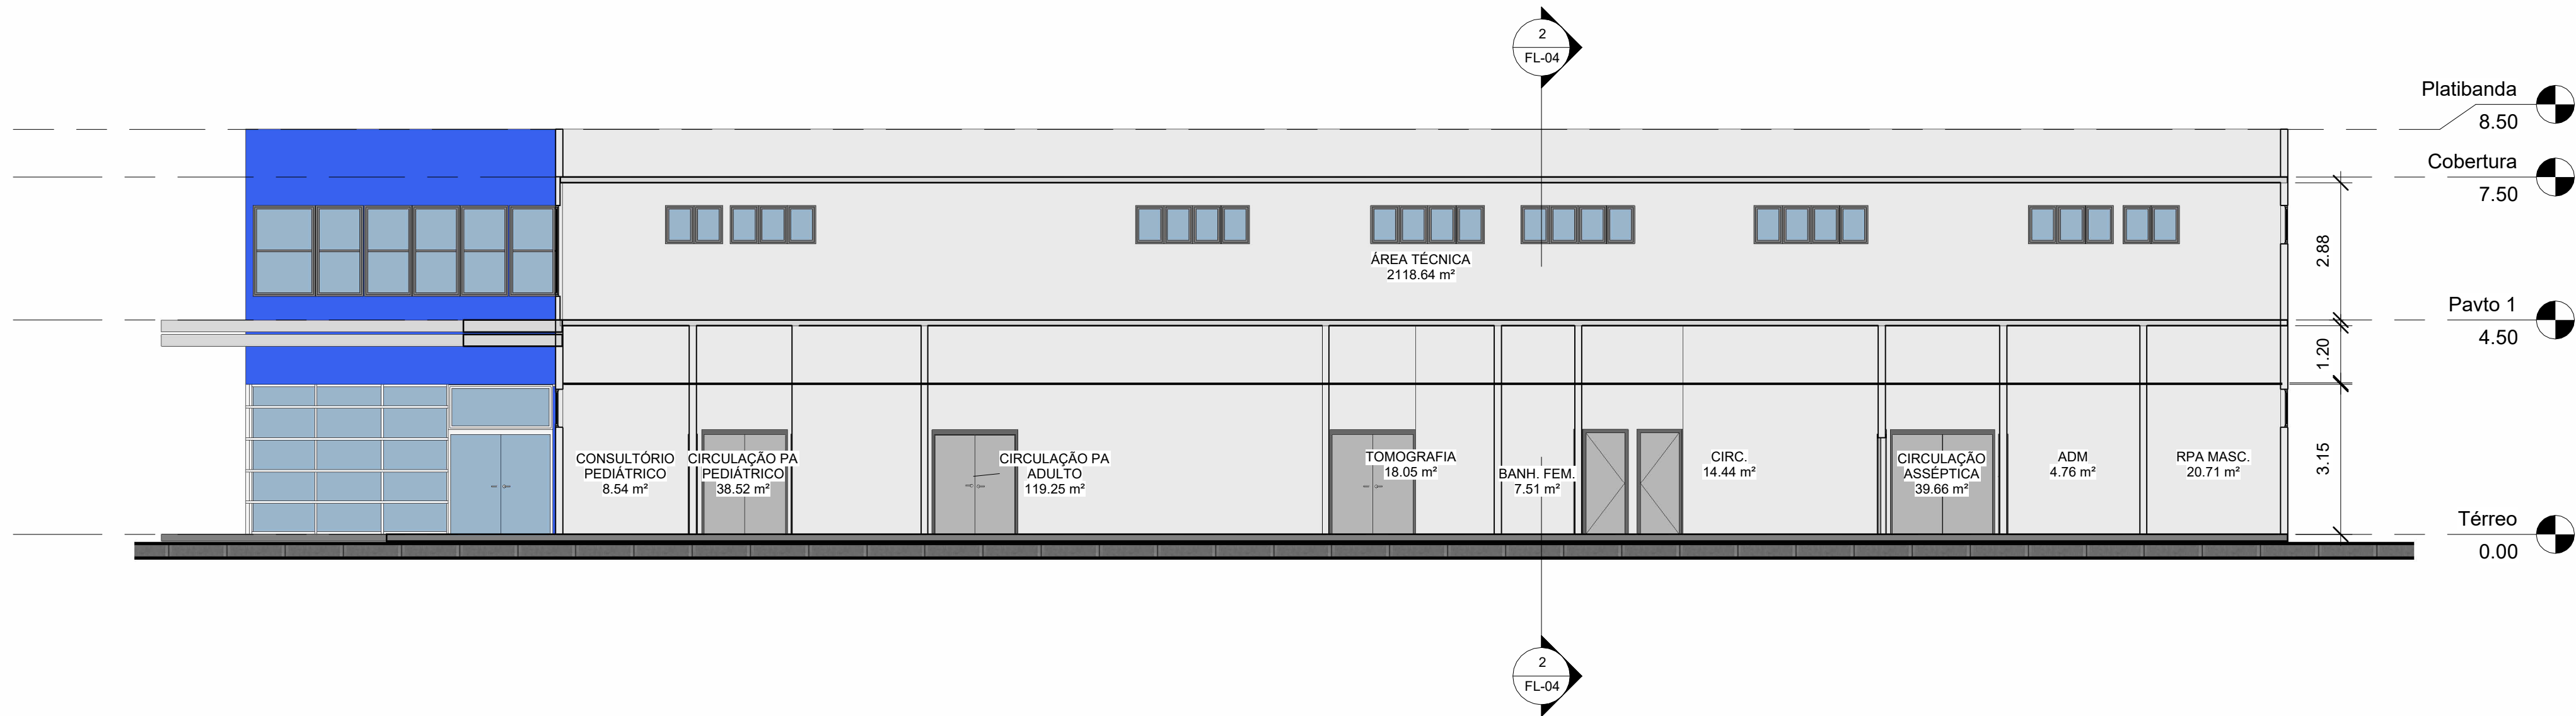


1 Corte 1
1 : 100

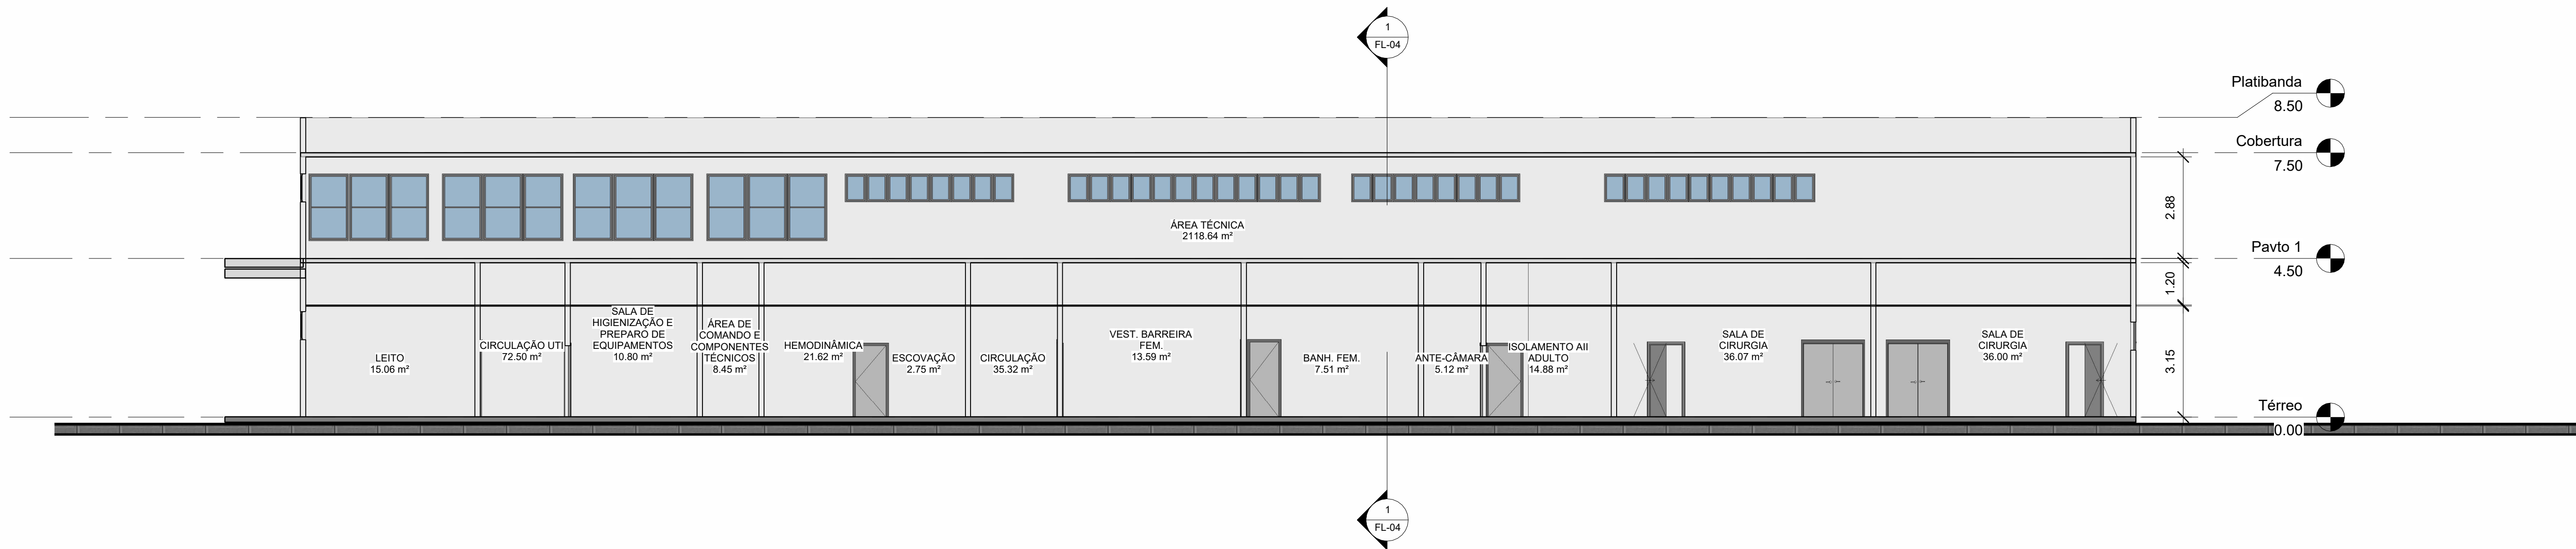

2 Corte 2
1 : 100

PROJETISTA HVAC HOSPITALAR AVANÇADO	CORTES
	FL-04
DESAFIO	Escala 1 : 100

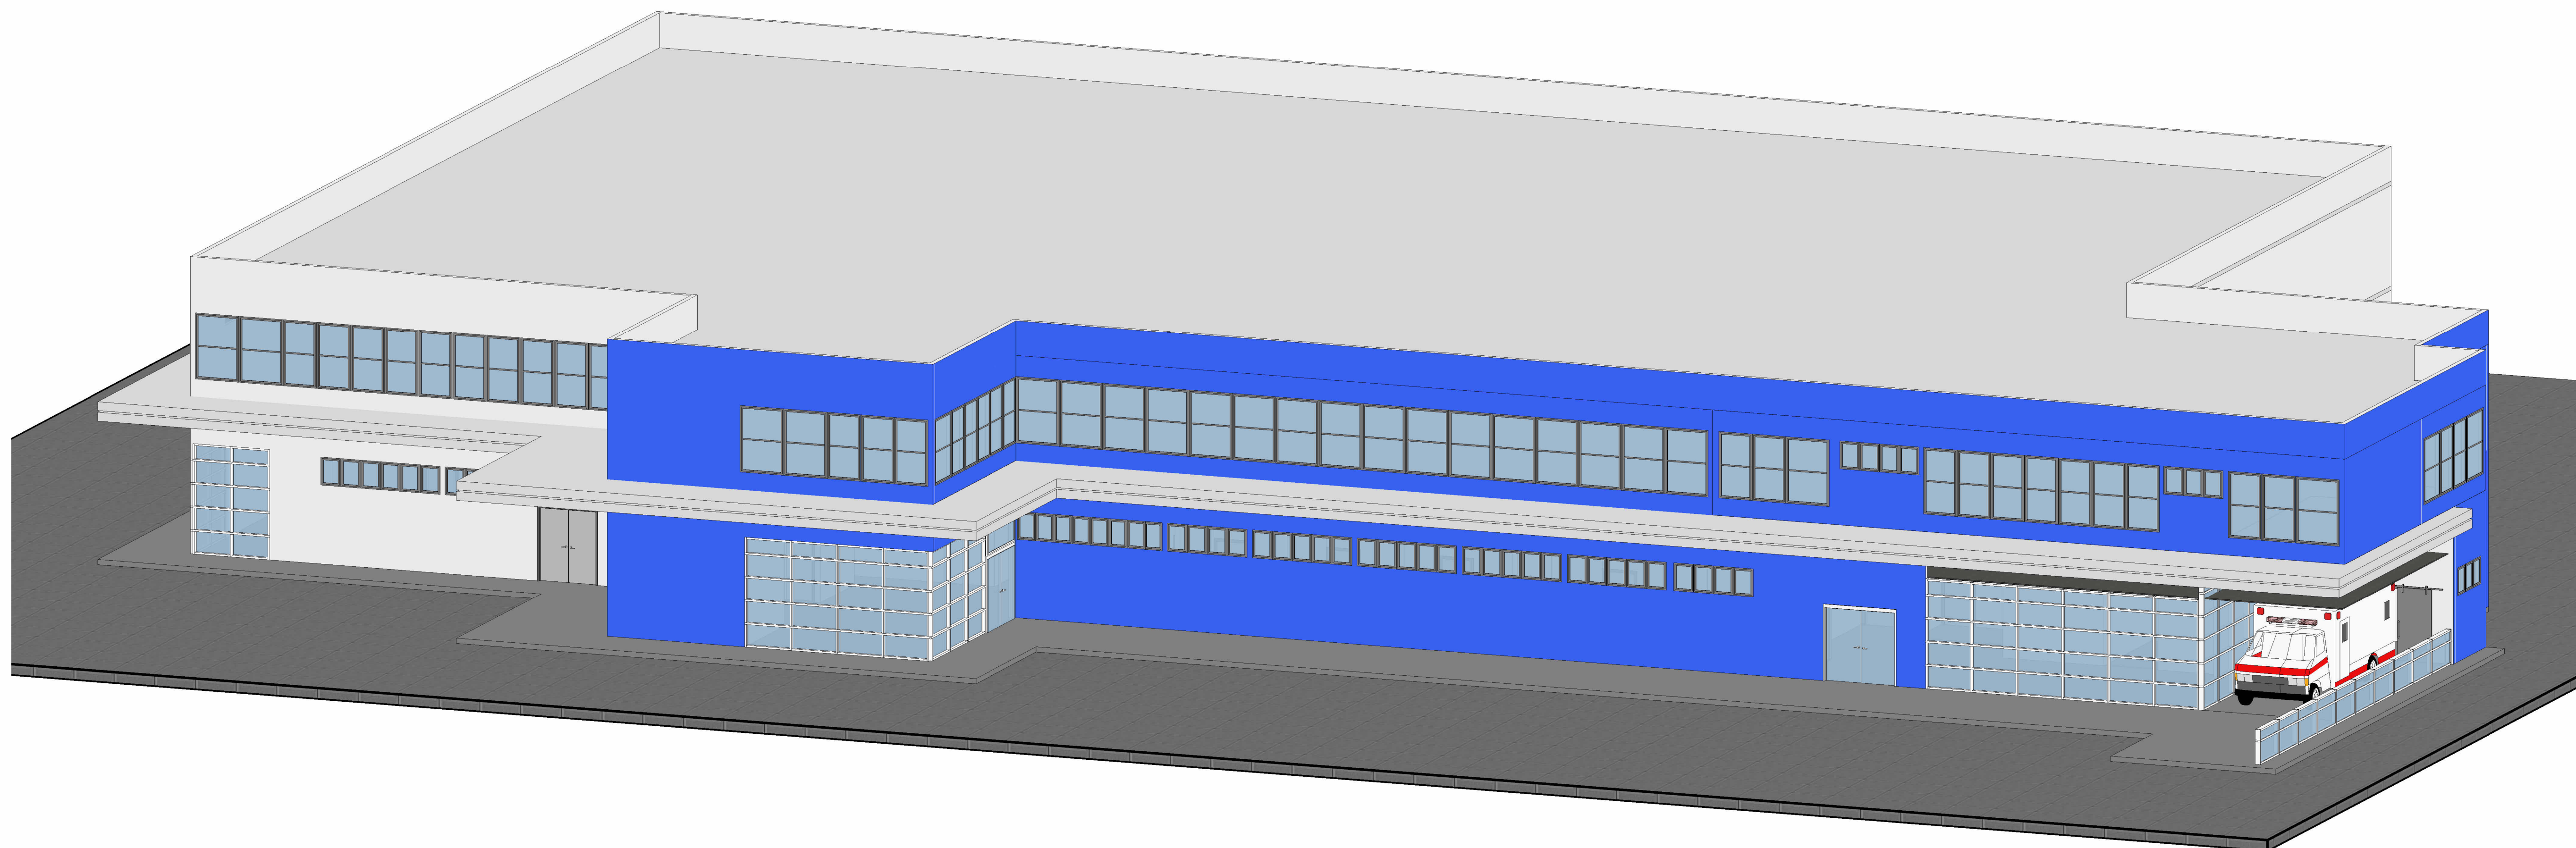

1 {3D}

PROJETISTA HVAC HOSPITALAR AVANÇADO	3D
DESAFIO	FL-05
	Escala